



- RENVOOI**
KANTOPLUITINGEN
- Opsluitbanden 100x200 mm
 - Trottoirbanden 130/150x250 mm
 - Trottoirbanden 130/150x250 mm
 - inrichtverloopbanden rechts/midden/links
 - Verlaagde trottoirband 130/150x250 mm
 - Palisadebanden
- VERHARDINGEN**
- Betonstraatssteen keurformaat, kleur zwart in elleboogverband (parkeervakken)
 - Betontegels 300x300x45 mm, kleur grijs in halfsteensverband (trottoir)
 - Betontegels 150x300x80 mm, kleur grijs in keperverband (inritten in trottoir)
 - Schelpenpad
 - Grasbetonblokken
 - Asfaltverharding, topklaag kleur zwart constructie volgens dwarsprofielen
 - Asfaltverharding, topklaag kleur rood constructie volgens dwarsprofielen
- TERREININRICHTING**
- Houten fietsleuhek (l=8m, h.o.h. 2.00 m)
 - Afvalzuil en dispenser
 - Te verplaatsen afvalbui
- GROENVOORZIENINGEN**
- Dunlandschap
 - Gras
- ALGEMEEN**
- Bestaande hoogte
 - Nieuwe hoogte
 - Kadastrale grens

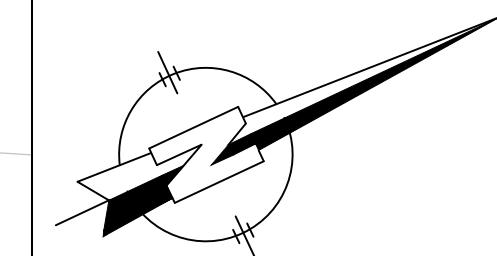

DEFINITIEF

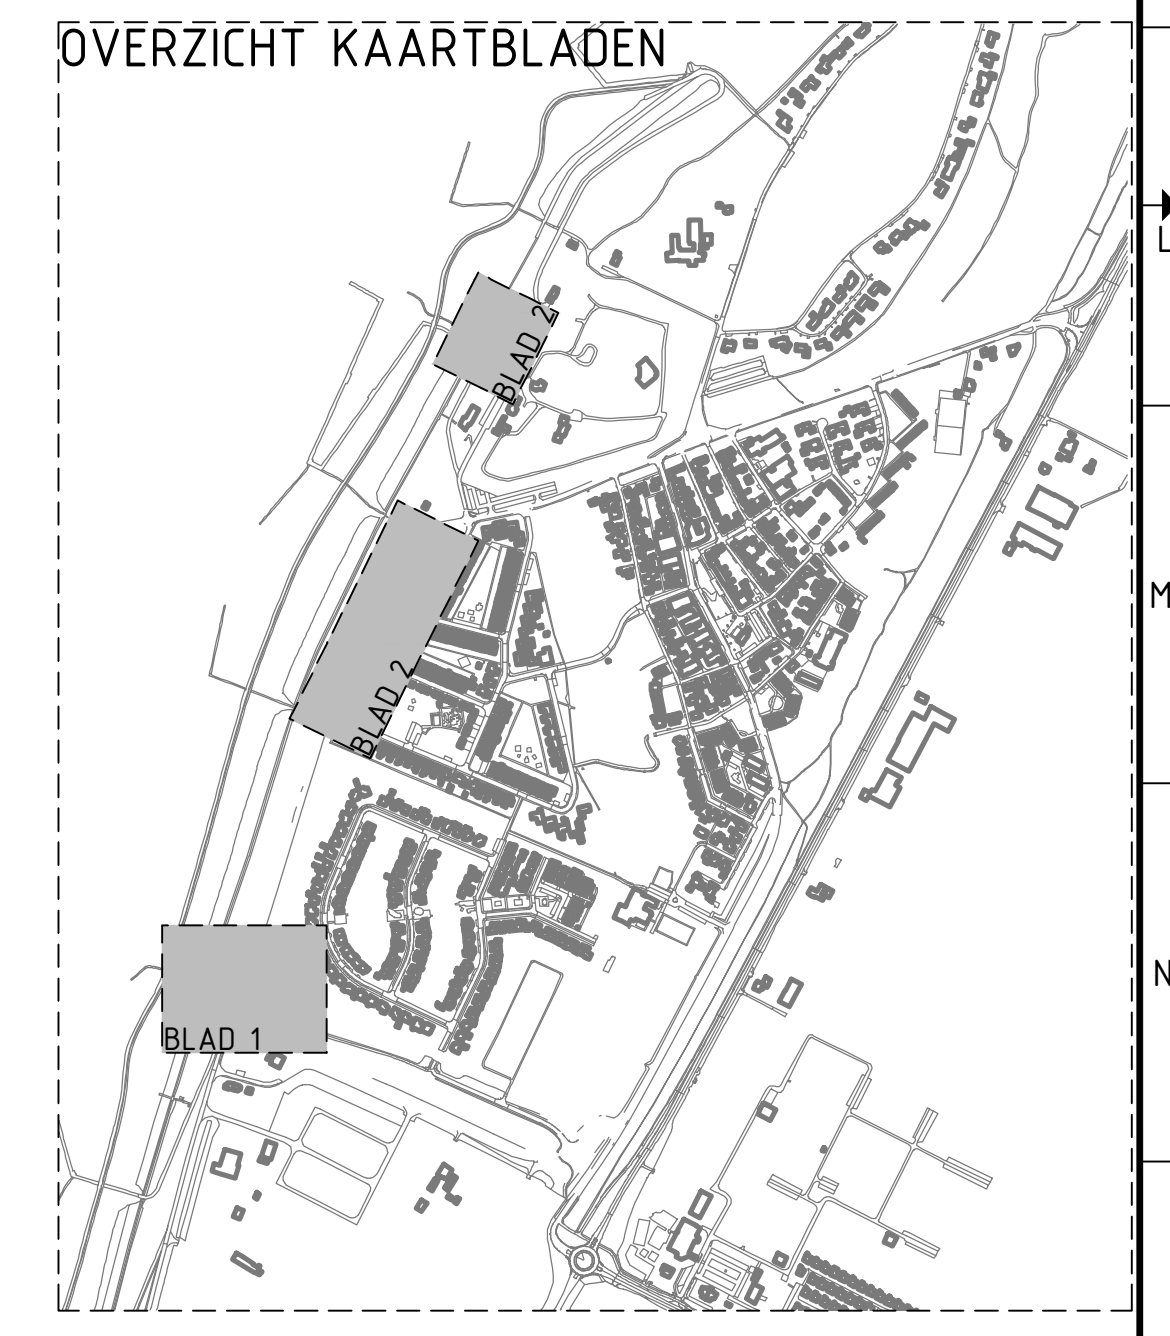

Maten niet van tekening meten, doch geschreven maten aanhouden.
 Maten in meters, tenzij anders vermeld.
 Peilmaten in meters t.o.v. N.A.P., tenzij anders vermeld.
 Materiaalmaten in mm, tenzij anders vermeld.
 Diameters in mm, tenzij anders vermeld.
 Deze situatie is niet bindend t.a.v. de exacte maten van grenzen en opstallen.
 De aangegeven hoogtemaatvoering betreft de hoofdmaatvoering van het gewenste profiel.
 Detailuitwerking door aannemer.

Wijk	Datum	Werk	Bestemmings	voorziening	Opdrachtgever	Opsteller	Controle	Blad	Aantal
J.K.D.K.	12-11-2018	BO	NATUURONTWIKKELING PETTEN		M.BURGERS	M.BURGERS	TEKENING	2	12
NATUURONTWIKKELING PETTEN Gemeente Schagen								Schaal: 1:200 Formaat: A0 Tekeningnummer:	



NIEUWE SITUATIE (BLAD 2)
NATUURONTWIKKELING NOORDZEE ROUTE
EN STRANDOPGANG NOORD