

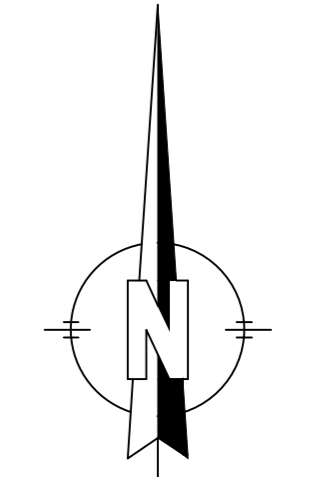


- RENVOOI**
KANTOPLUITINGEN
- Opsluitbanden 100x200 mm
 - Trottoirbanden 130/150x250 mm
 - Trottoirbanden 130/150x250 mm
 - inrichtingverloopbanden rechts/midden/links
 - Verlaagde trottoirband 130/150x250 mm
 - Palisadebanden
- VERHARDINGEN**
- Betonstraatstenen keurformaat, kleur zwart in elleboogverband (parkeervakken)
 - Betontegels 300x300x45 mm, kleur grijs in halfsteensverband (trottoir)
 - Betontegels 150x300x80 mm, kleur grijs in kepersverband (inritten in trottoir)
 - Schelpenpad
 - Grasbetonblokken
 - Asfaltverharding, foplaag kleur zwart constructie volgens dwarsprofielen
 - Asfaltverharding, foplaag kleur rood constructie volgens dwarsprofielen
- TERREININRICHTING**
- Houten fietsleunhek (l=8m, h.o.h. 2.00 m)
 - Afvalzuil en dispenser
 - Te verplaatsen afvalbui
- GROENVOORZIENINGEN**
- Dunlandschap
 - Gras
- ALGEMEEN**
- +0.00 Bestaande hoogte
 - +1.10 Nieuwe hoogte
 - Kadastrale grens

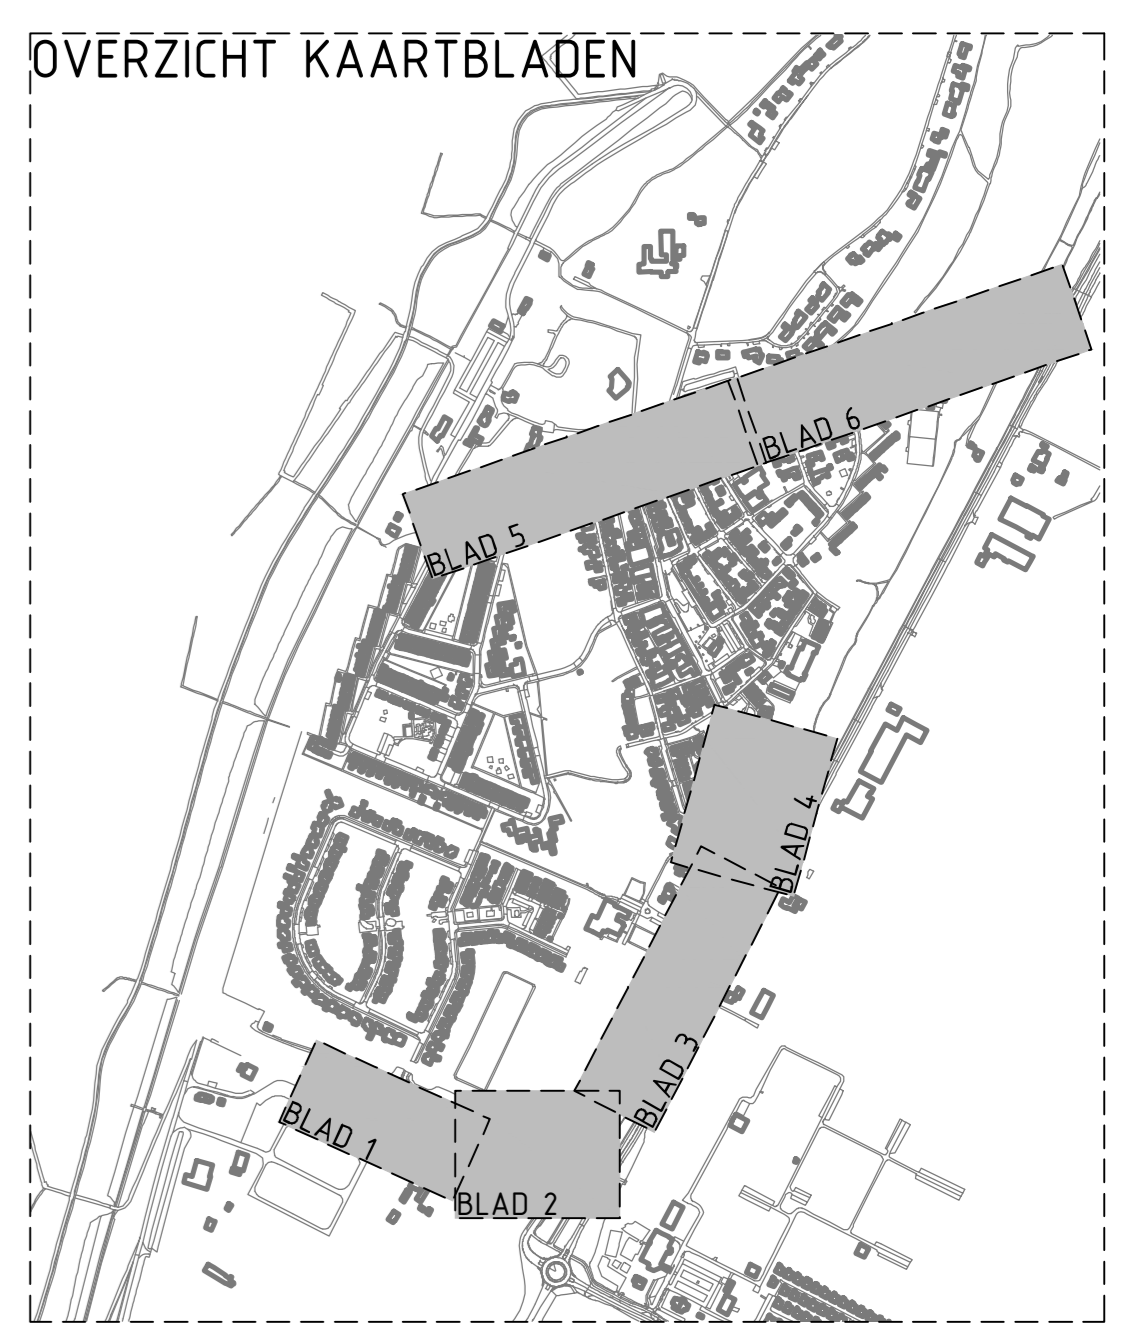

DEFINITIEF

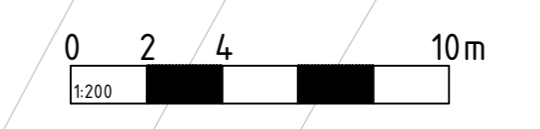

Maten niet van tekening meten, doch geschreven maten aanhouden.
 Maten in meters, tenzij anders vermeld.
 Peilmaten in meters t.o.v. N.A.P., tenzij anders vermeld.
 Materiaalmaten in mm, tenzij anders vermeld.
 Diameters in mm, tenzij anders vermeld.
 Deze situatie is niet bindend t.a.v. de exacte maten van grenzen en opstellingen.
 De aangegeven hoogteaanvoering betreft de hoofdaanvoering van het gewenste profiel.
 Detailuitwerking door aannemer.

Wijk	Datum v.o.	Soort	Bestemming	Opdrachtgever	Opsteller	Beoordelaar	Controleur	Beoordelaar	Blad	Aantal
J.K.D.K.		M.BURGERS		M.BURGERS	TEKENING	NL	INFRA		2	6
Projectomschrijving: VERKEERSCIRCULATIE PETTEN Gemeente: GEMEENTE SCHAGEN										
Nieuwsituatie: NIUWE SITUATIE (BLAD 2) HERINRICHTING KRUISING ZIJPERWEG NOORDER- EN ZUIDERHAZEDWARSDIJK Tekening: 12-11-2018 DO 15HB0428-NS-012 15HB0428 Schaal: 1:2000 A0 Bestelnr.:										
HB Adviesbureau Coentwoudestraat 7 - 1817 MS Alkmaar 086 472 0600 info@advies.nl www.advies.nl										