



DOORSNEDE E-E 'LANGSDOORSNEDE KORFWATERWEG'  
SCHAAL 1:50

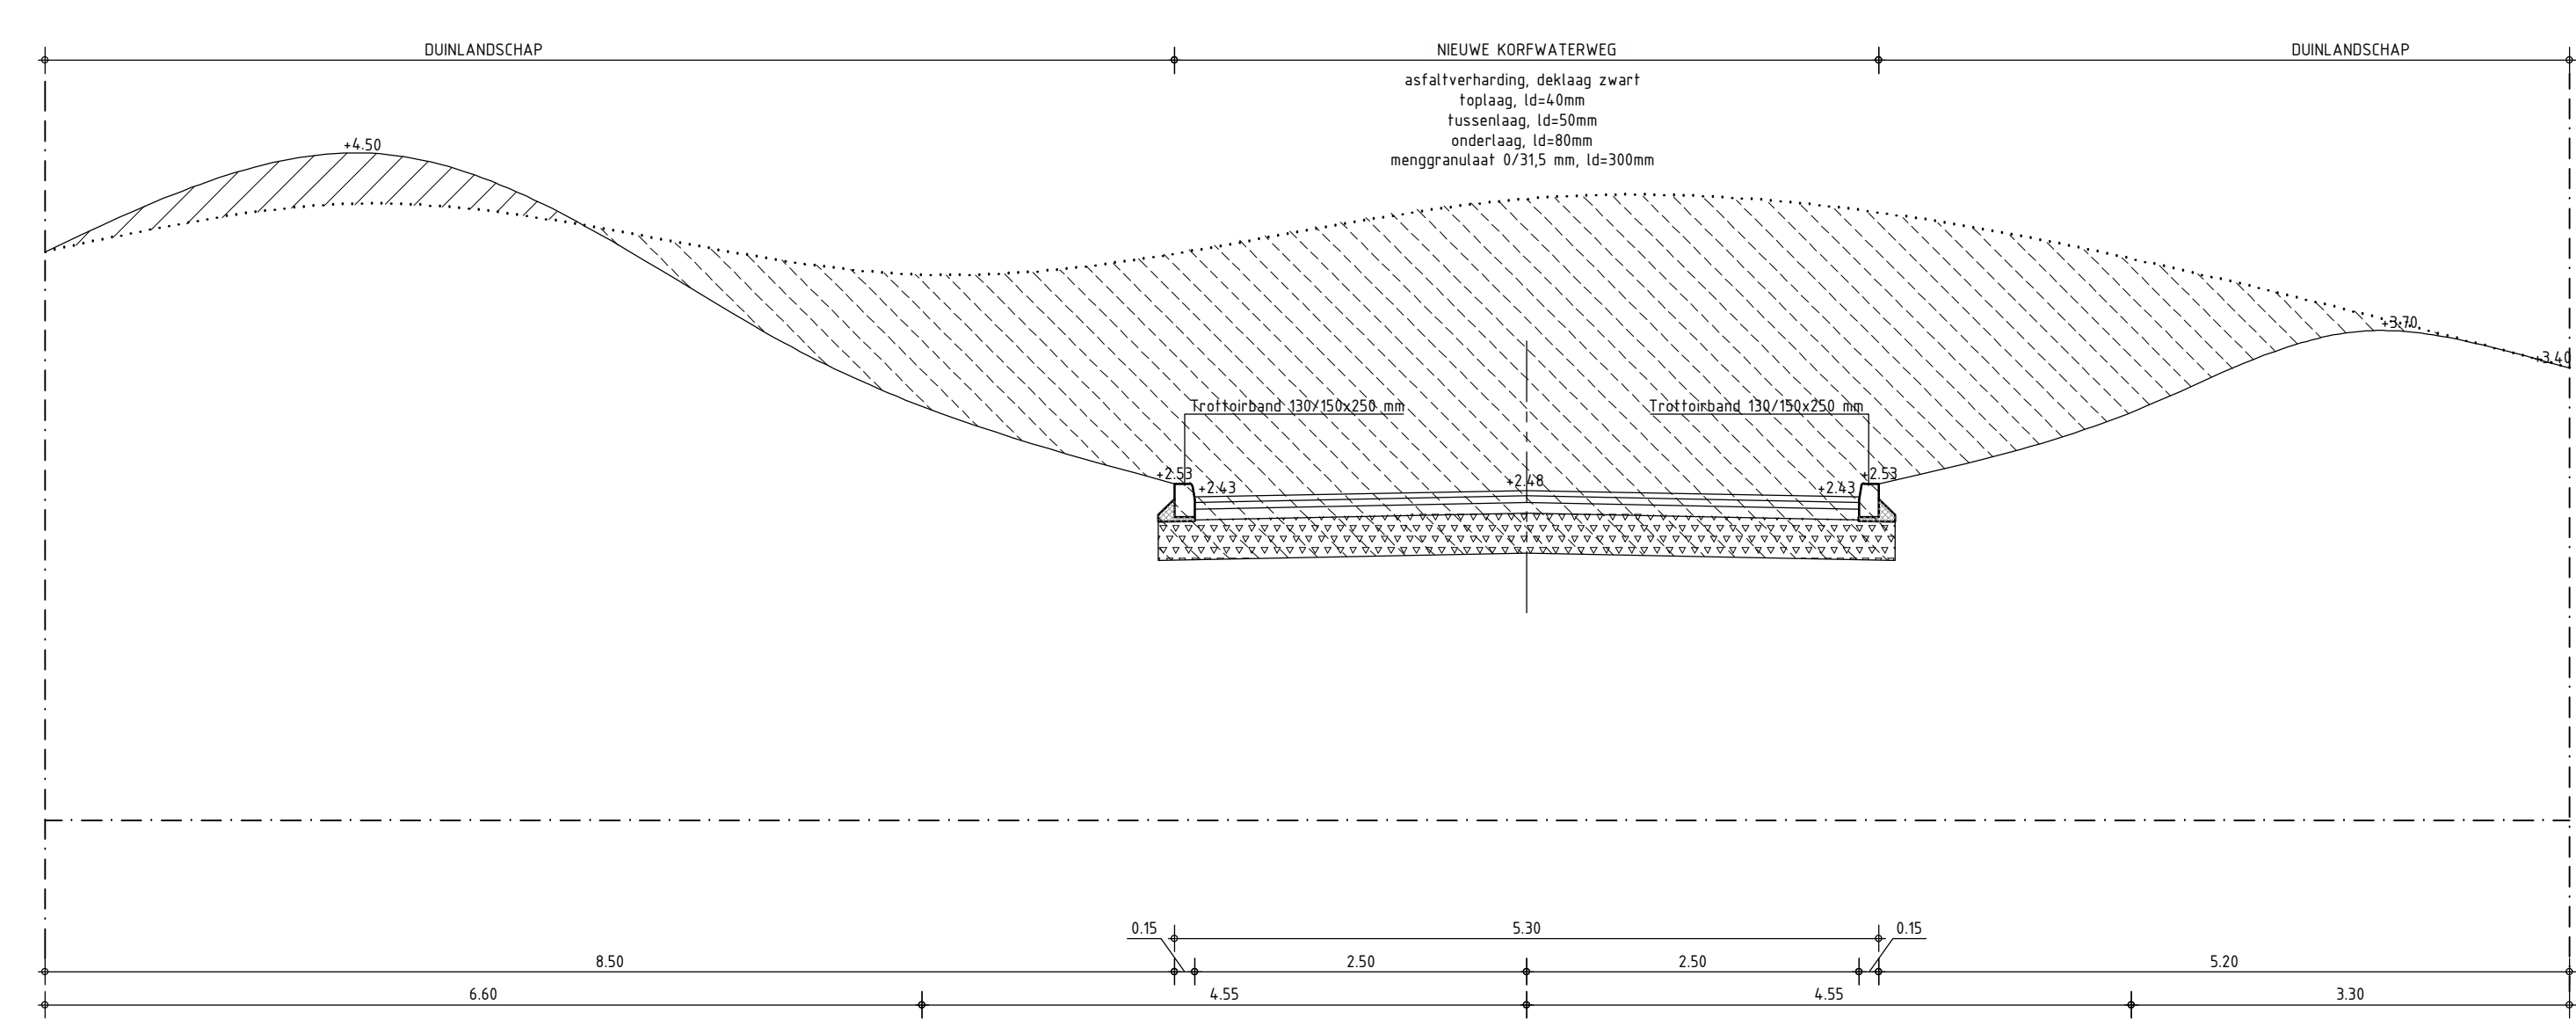

DOORSNEDE F-F 'DWARSDOORSNEDE KORFWATERWEG'  
SCHAAL 1:50

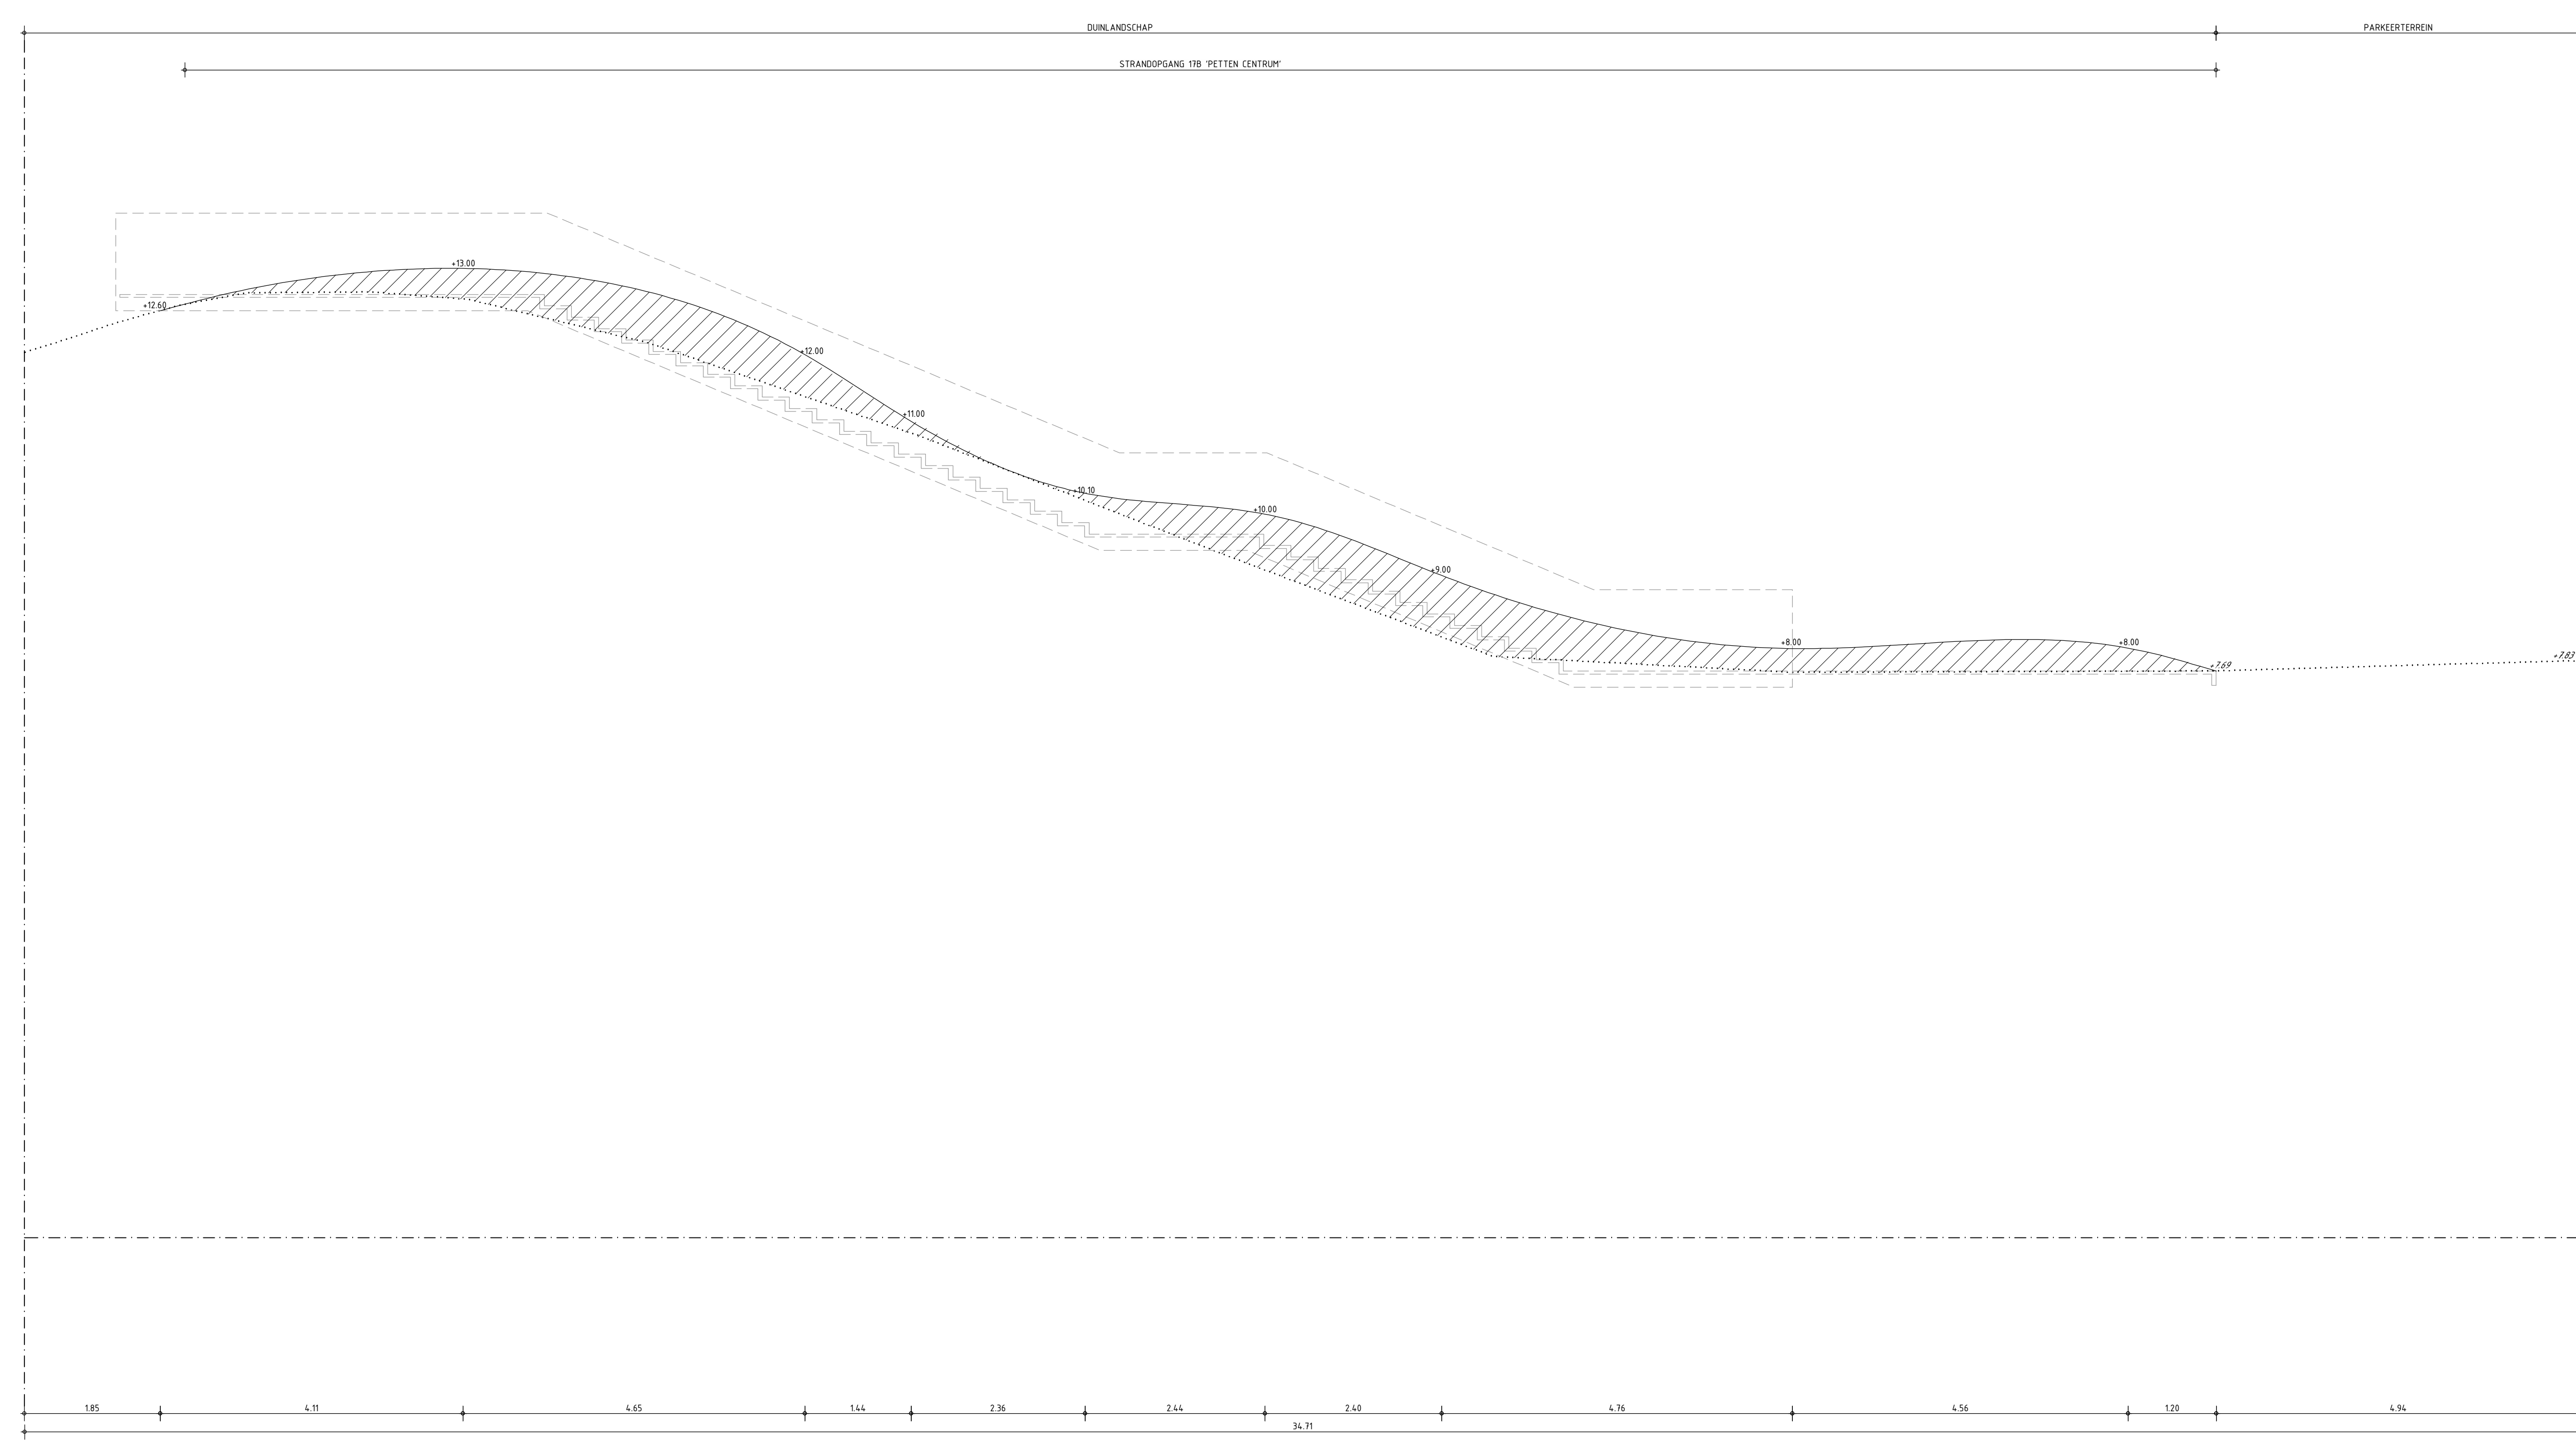

DOORSNEDE G-G 'STRANDOPGANG 17B PETTEN CENTRUM'  
SCHAAL 1:50

**RENVOOI DWARSPROFIELEN**

	Grond ontgraven
	Zand ontgraven
	Grond aanvullen
	Zand aanvullen
	Menggranulaat 0/315 aanvullen
	Bestaande hoogte
	Nieuwe hoogte
	Bestaand maaiveld
	N.A.P.-lijn



Maten niet van tekening meten, doch geschreven maten aanhouden.  
 Maten in meters, tenzij anders vermeld.  
 Pijlmaten in meters t.o.v. N.A.P., tenzij anders vermeld.  
 Materiaalmaten in mm, tenzij anders vermeld.  
 Diameters in mm, tenzij anders vermeld.  
 Deze situatie is niet bindend t.o.v. de exacte maten van grenzen en opstellen.  
 De aangegeven hoogteaanvoering betreft de hoogteaanvoering van het gemeente profiel.  
 Detailafwerking door aannemer.

**DEFINITIEF**

Titel	Doorsnede E-E	Bestemming	Wandeling
Schets door	J.M.K.	Gepland door	M.B.

VERKEERSCIRCULATIE PETTEN  
GEMEENTE SCHAGEN

**HB Adviesbureau**  
 Comeniusstraat 7 • 1817 AS Alkmaar  
 088 472 0600  
 info@hbadvies.nl  
 www.hbadvies.nl